

TEAM C



計画地

神田

- ・ オフィス街であり 華街でもある。
- ・ 交通のアクセスの良さがある



ターゲット

DINKS

- ・ 30代前後
- ・ 将来的に子供が欲しい
- ・ それぞれの部屋が欲しい
- ・ 家族を近くに感じつつ適度なプライバシーが欲しい


概要



concept

移りゆく時と視線

視線

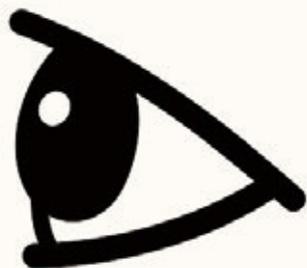

プライバシー

も適度に
欲しい

家族を近くに感じたい

時間



子ども部屋

が必要になる

将来子供が欲しい

family になっても住み続けられる可変性のある家



視線を操る可変


- ・ウォークイン
- ・夫婦それぞれの部屋

時の流れによる可変
子供部屋



MIRADA

1:100 平面図

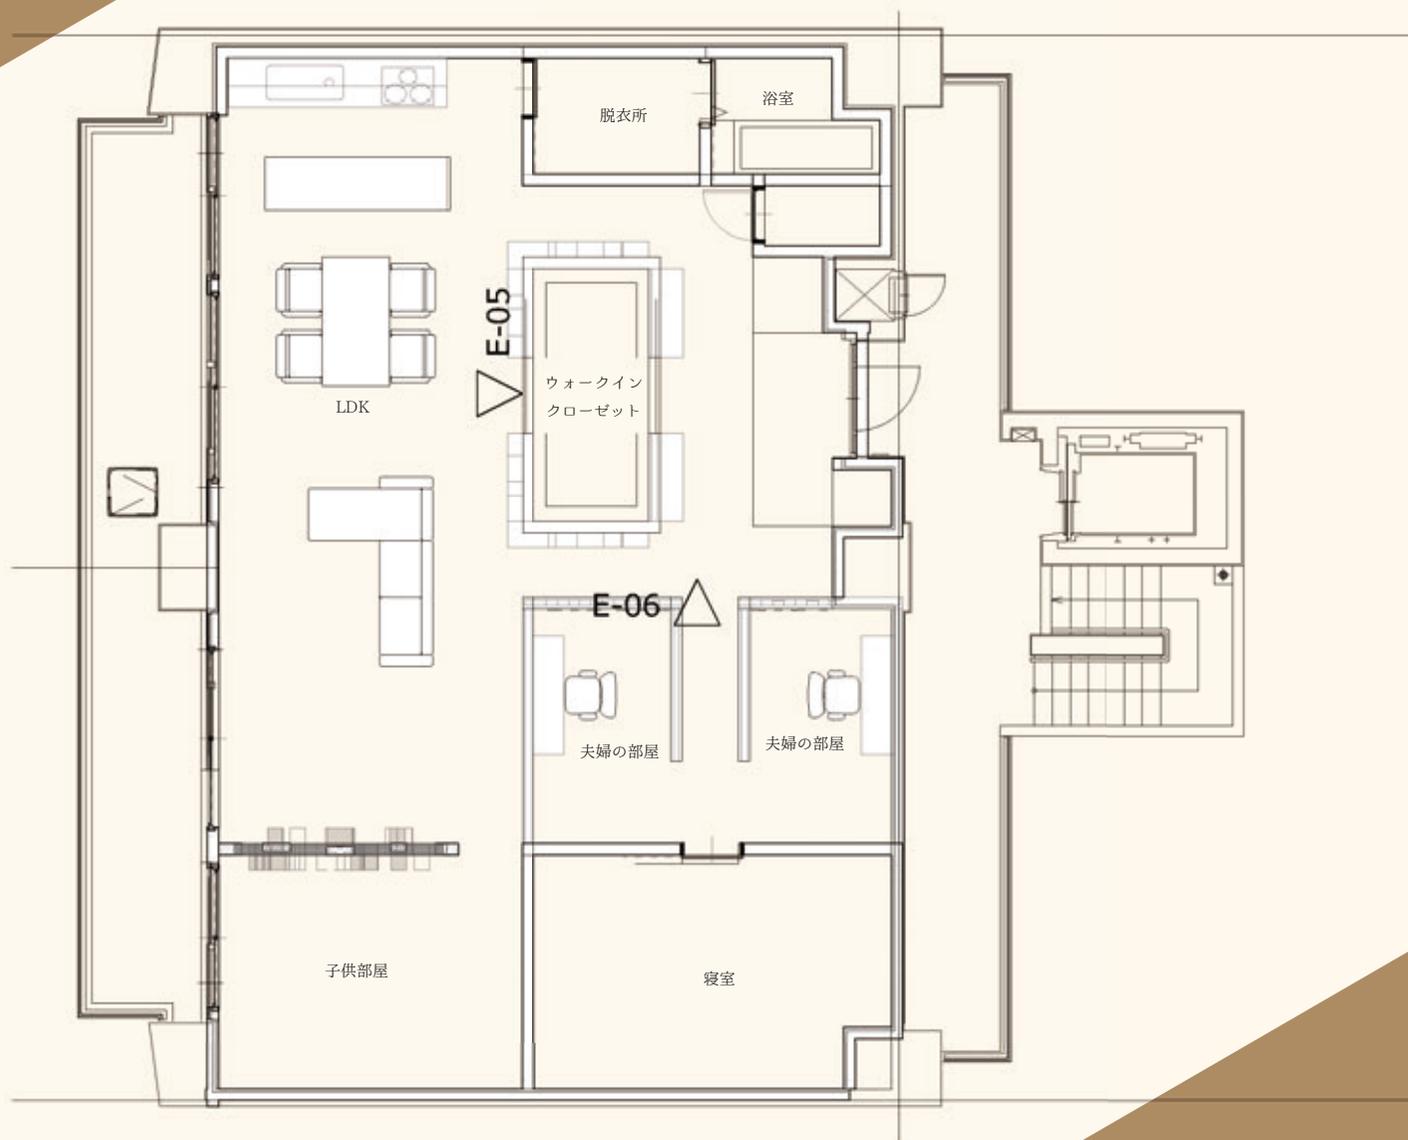

視線を操る可変

⇒ ウォークインクローゼット



視線を操る可変

⇒ 夫婦それぞれの部屋



視線を操る可変

⇒ 夫婦それぞれの部屋

視線の通る収納配置



視線を操る可変

⇒ 夫婦それぞれの部屋


視線を通さない収納配置



視線を操る可変

⇒ 子供部屋 (DINKS 時)


広々としたリビング空間

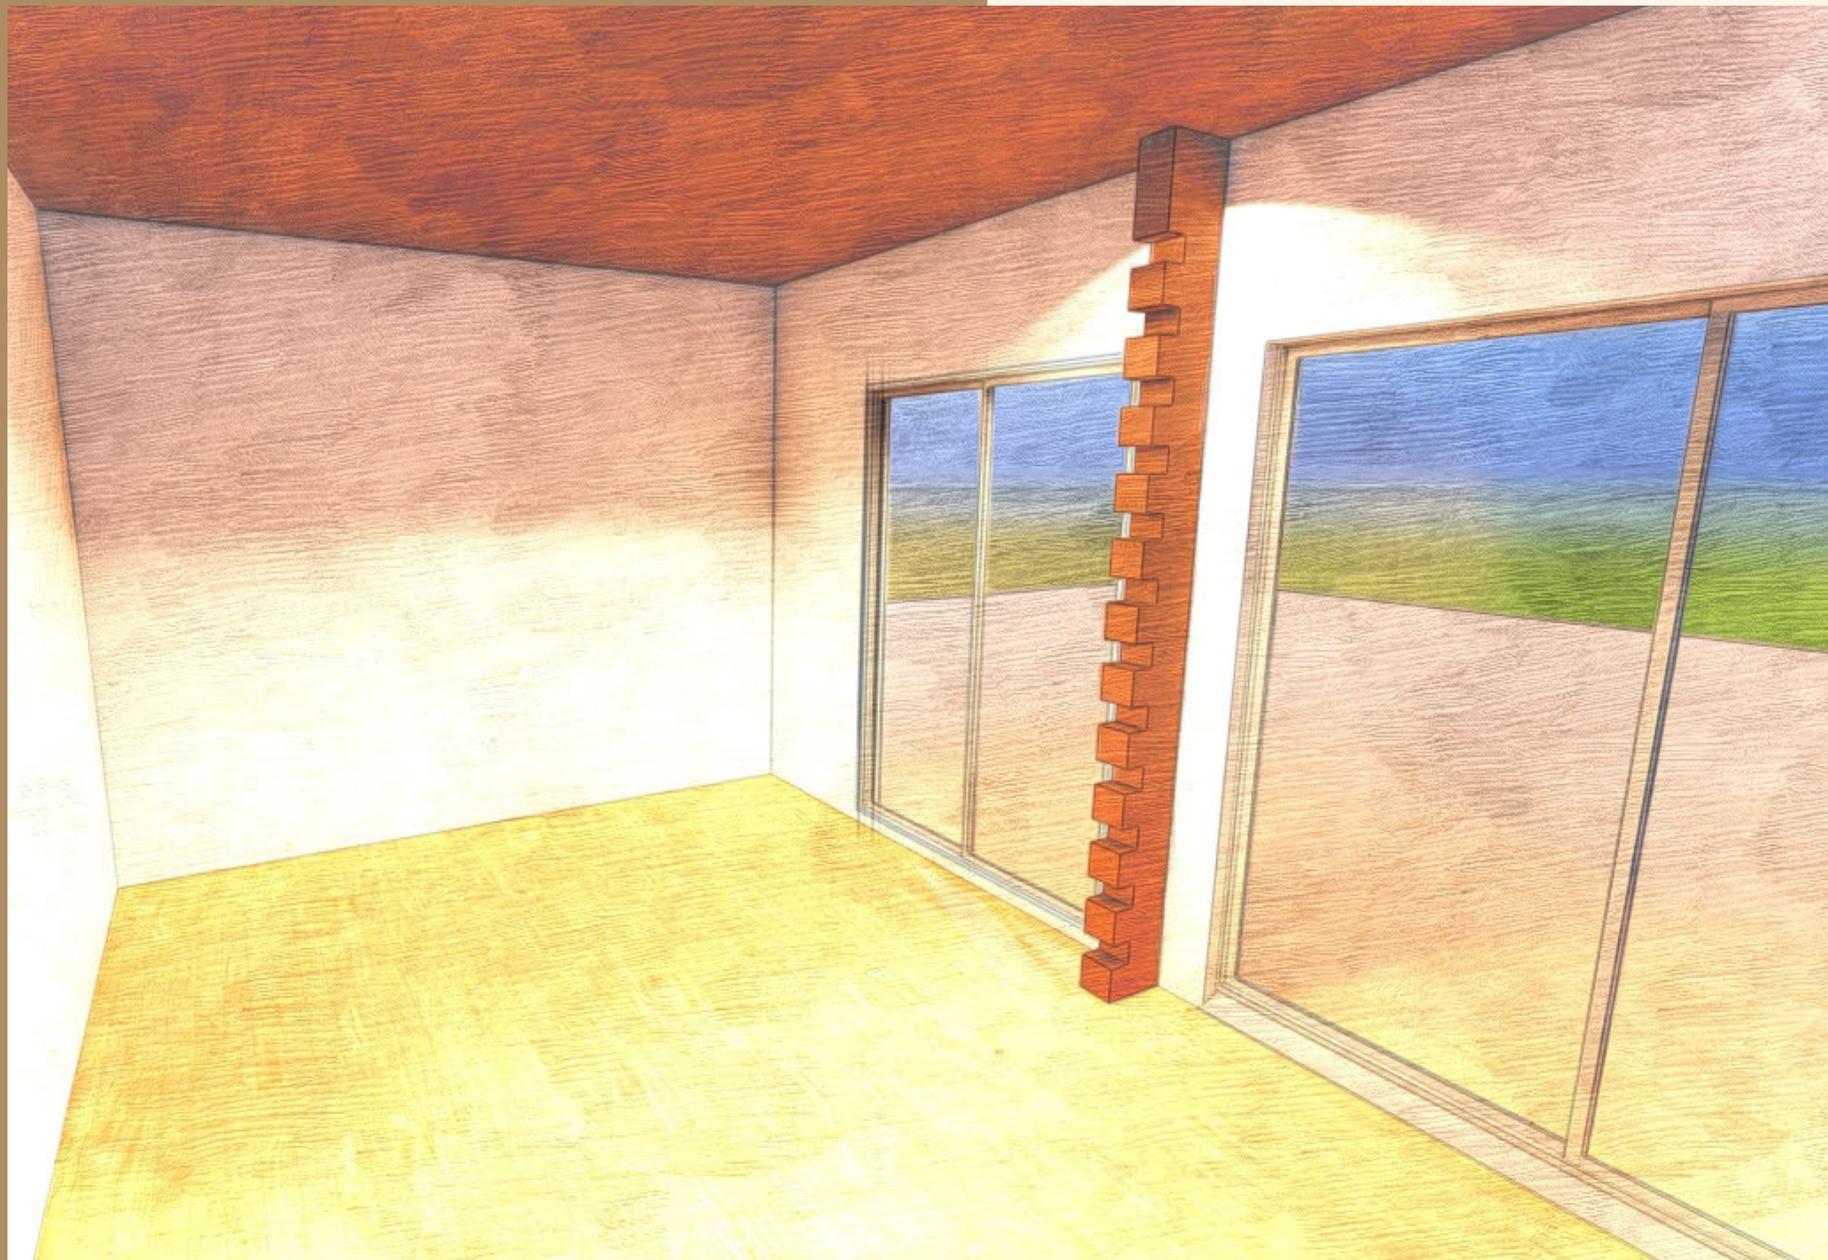

視線を操る可変

⇒ 子供部屋 (family 時)

視線の通る間仕切り

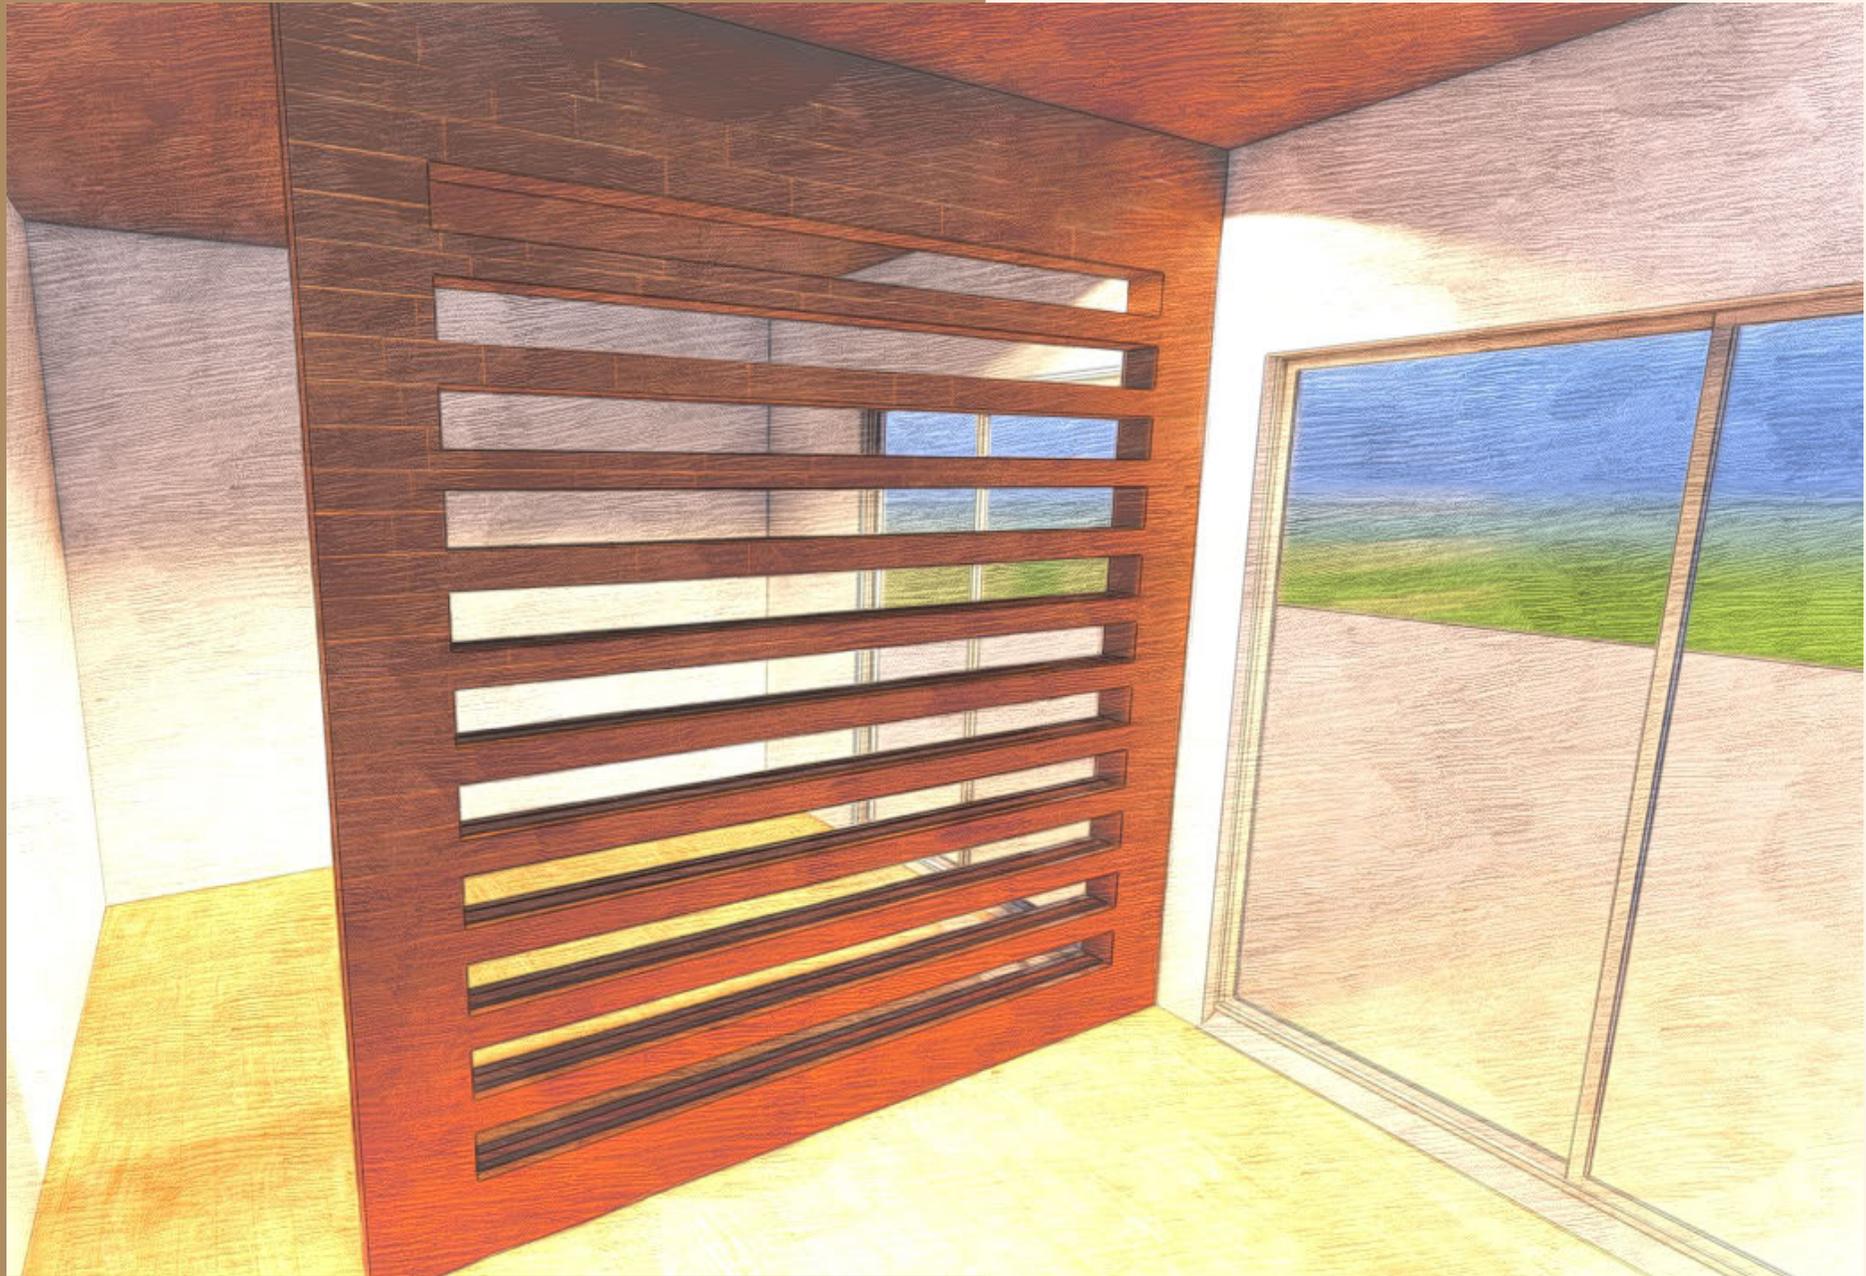

視線を操る可変

⇒ 子供部屋（バリエーション）


おもちゃやインテリアの
おけるディスプレイ



視線を操る可変

⇒ 子供部屋（プライバシーを守る）

成長した子どものプライバシー
を守る

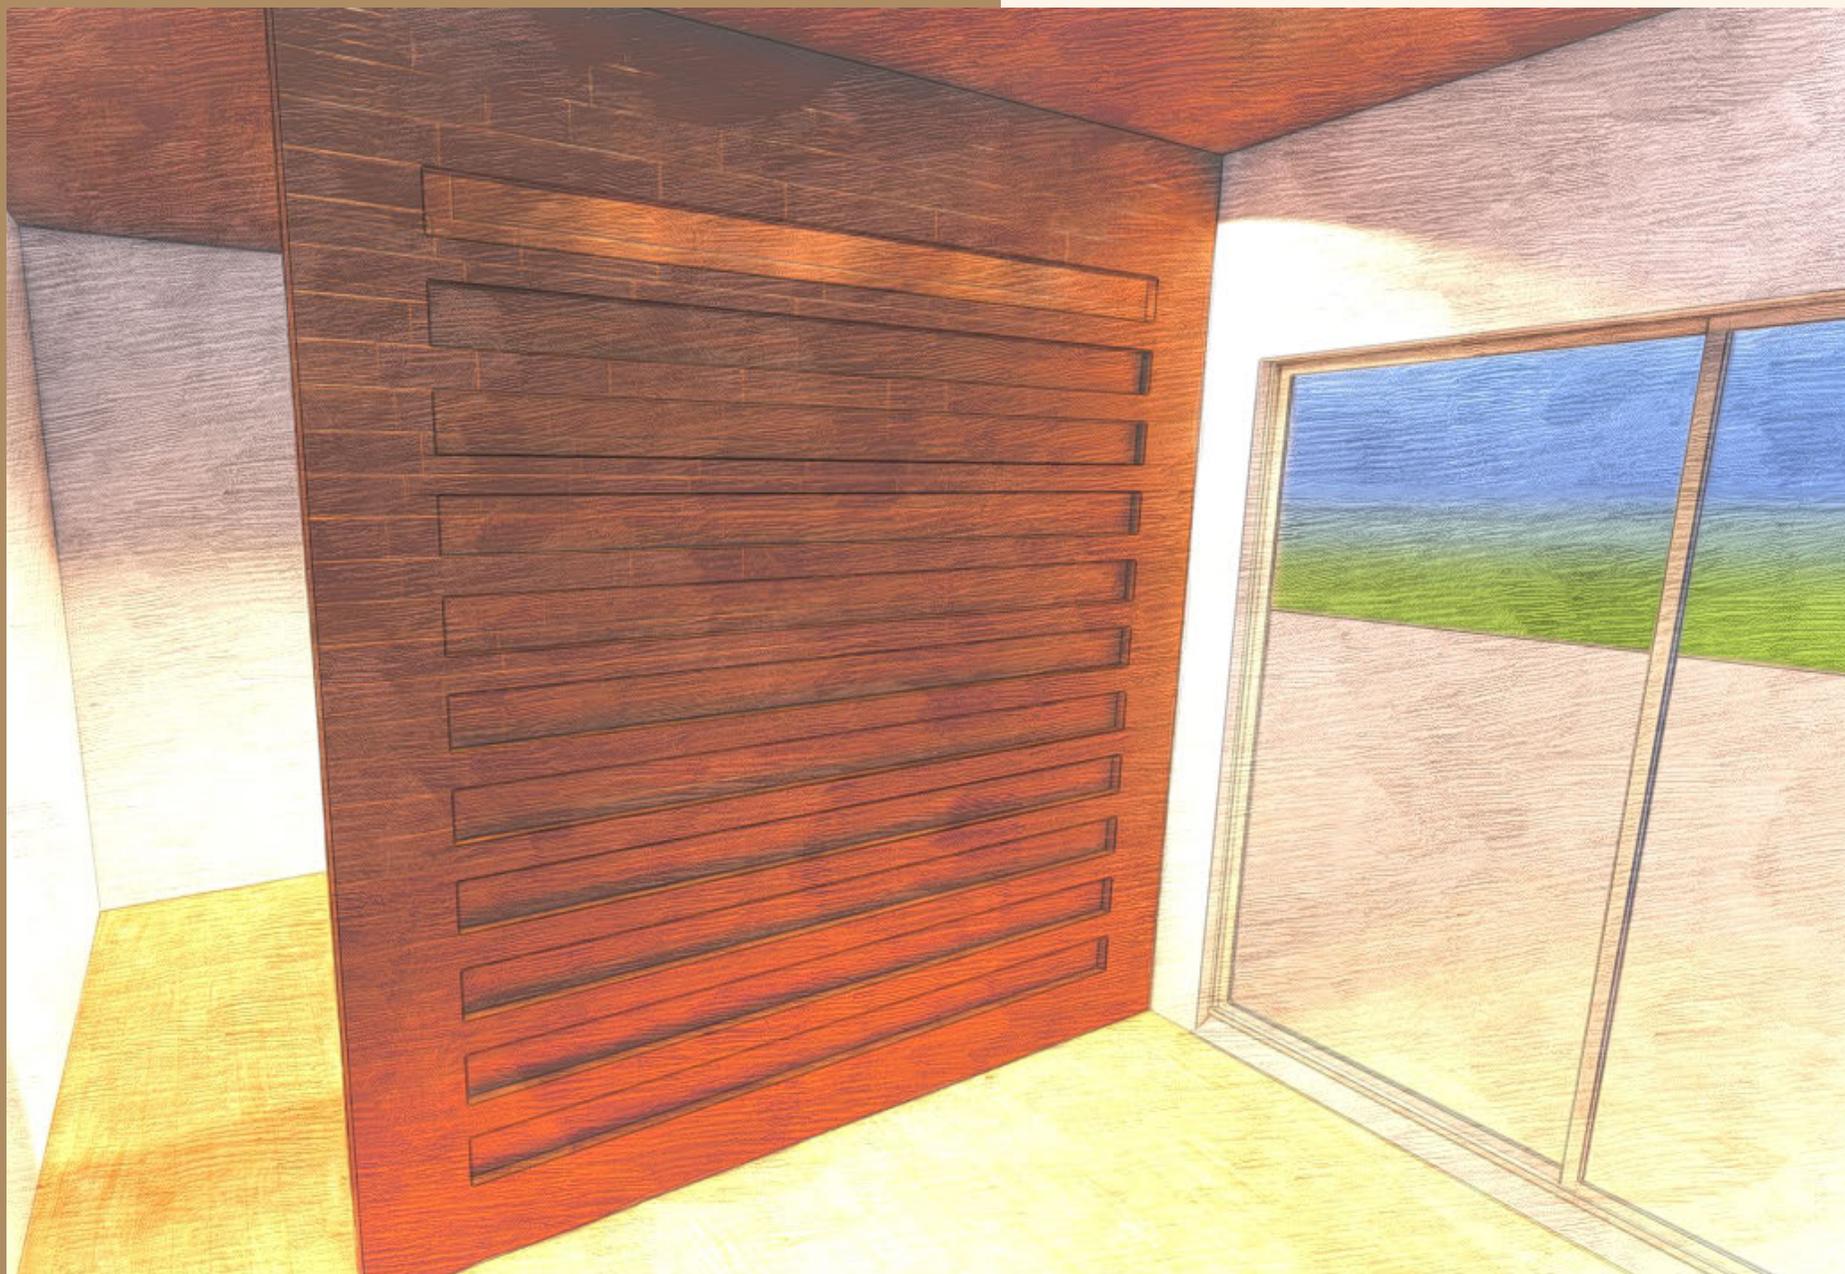

1, 木材の再利用

⇒ まとまったサイズで木の板を敷き詰める
構造のため他の用途で再利用が可能

1, 木材の再利用

⇒ 可変性のある間取りで長期にわ
たって住み続けてもらうことが可能

SDGs



THANK YOU FOR LOOKING

